
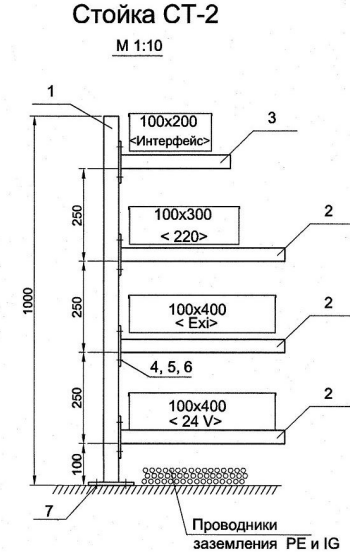
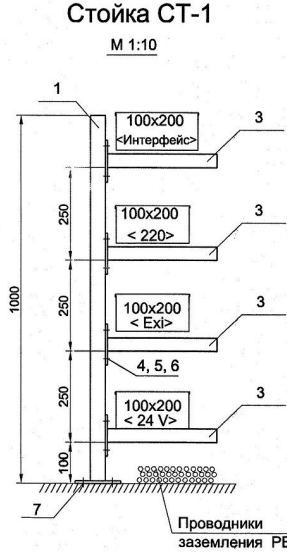
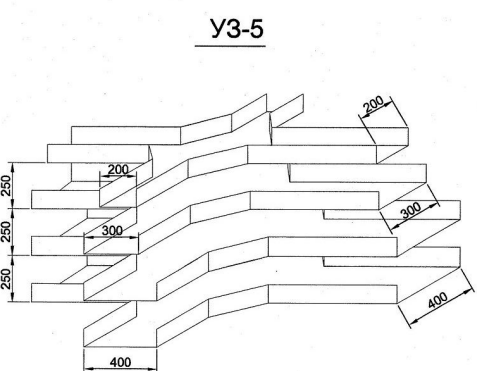
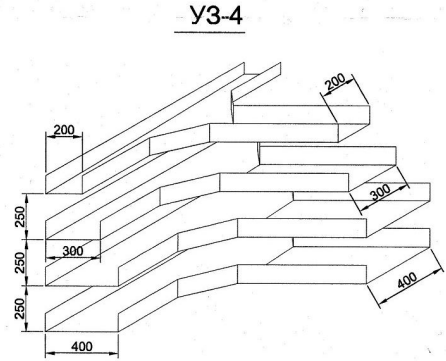
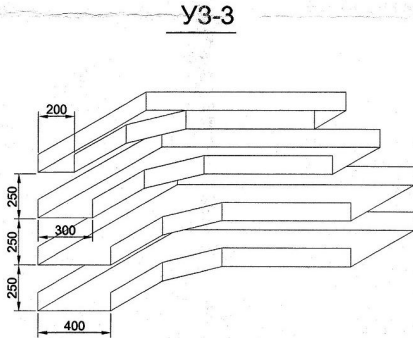
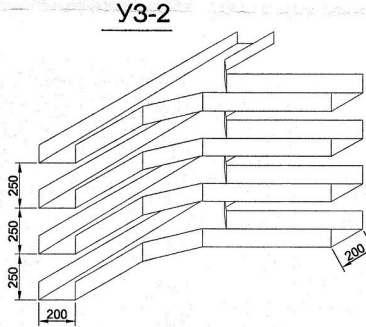
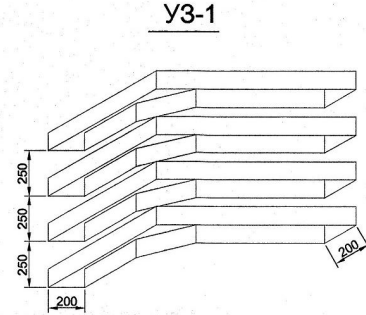
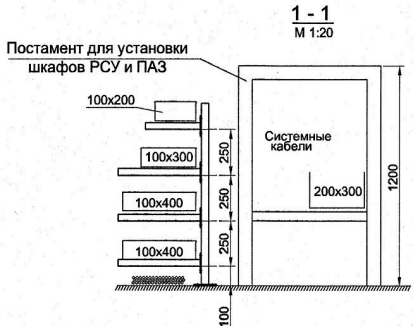


Аппаратная. План расположения оборудования и
кабельных трасс
М 1:50

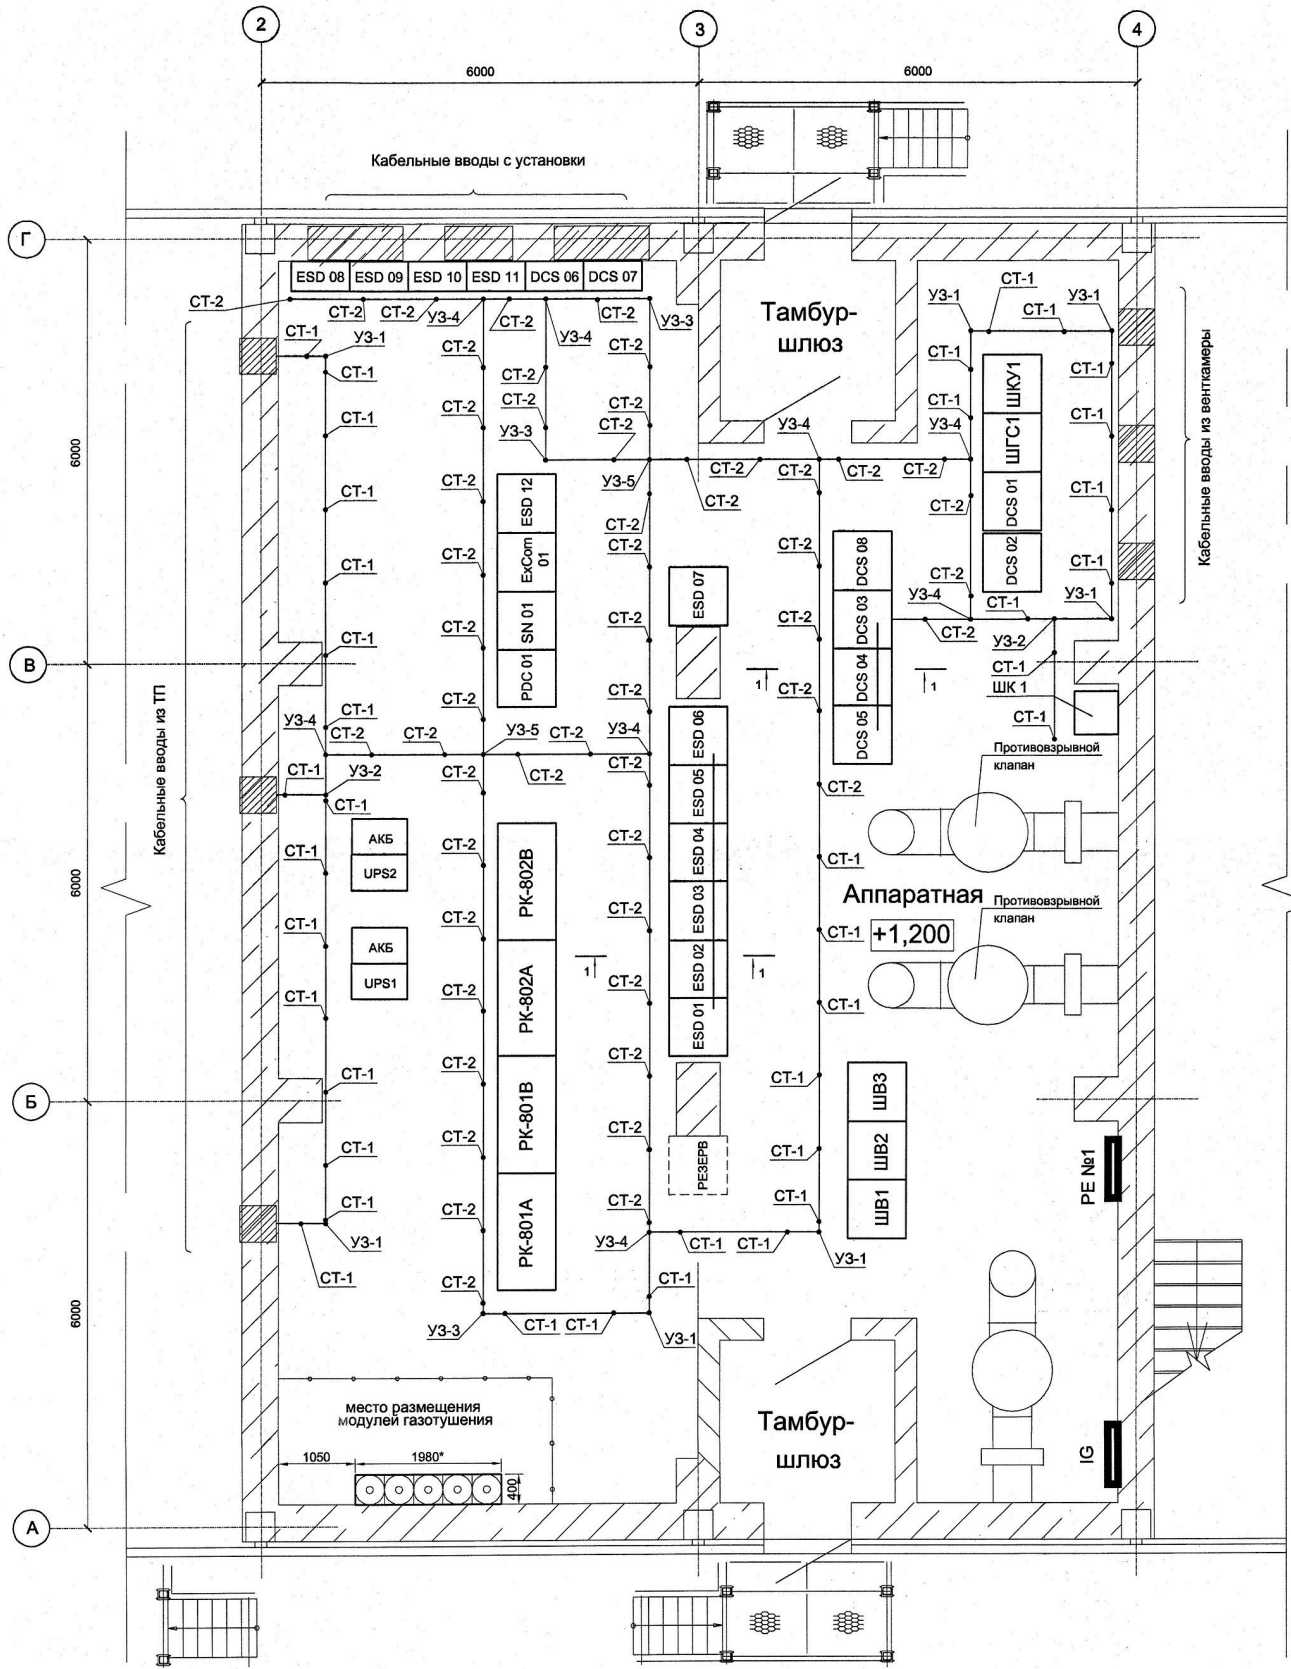

Поз.	Обозначение	Наименование	Кол.	Масса ед. кг	Примеч.
	ТУ 3446-001-42008607-2015 ОАО "ПРОМТЕХСТРОЙ"	Короб стальной оцинк.			
		секция прямая, L=2,5м СП 100x400	44		
		секция прямая, L=2,5м СП 100x300	22		
		секция прямая, L=2,5м СП 100x200	94		
		секция прямая, L=2,5м СП 200x300	3		
		секция угловая СУ 100x400	6		
		секция угловая СУ 100x300	3		
		секция угловая СУ 100x200	31		
		секция тройниковая СТ 100x400	16		
		секция тройниковая СТ 100x300	8		
		секция тройниковая СТ 100x200	16		
		секция на четыре направления СК 100x400	4		
		секция на четыре направления СК 100x300	2		
		секция на четыре направления СК 100x200	2		
		Продукция Hilti			
1	Артикул 369612	Стойка "Консоль MQK-41/1000" профиль 2мм, основание 8 мм	95		
2	Артикул 418755	Консоль MM-B-36/450	165		
3	Артикул 418754	Консоль MM-B-36/300	215		
4	Артикул 369626	Потайная гайка MQM-M10	760		
5	Артикул 216454	Болт оцинкованный М10х25	760		
6	Артикул 282851	Шайба оцинкованная А 10,5/20	760		
7	Артикул 385829	Анкер-тильза (С шестигранной головкой) HLC	190		
		Крепление коробов к/к постаментов	11		
	ГОСТ 8509-93	Уголок 50х50х3, L=0,7м	1	1,624	

XXXXX-ATX1. C7					
Изм.	Кол.уч.	Лист	Индок.	Подп.	Дата
Разраб.					
Проверил					
Н.контр.					
Нач. отд.					
				Студия	Лист
					Листов