


## Схема расположения насосных ГФУ

### Дорога X-X

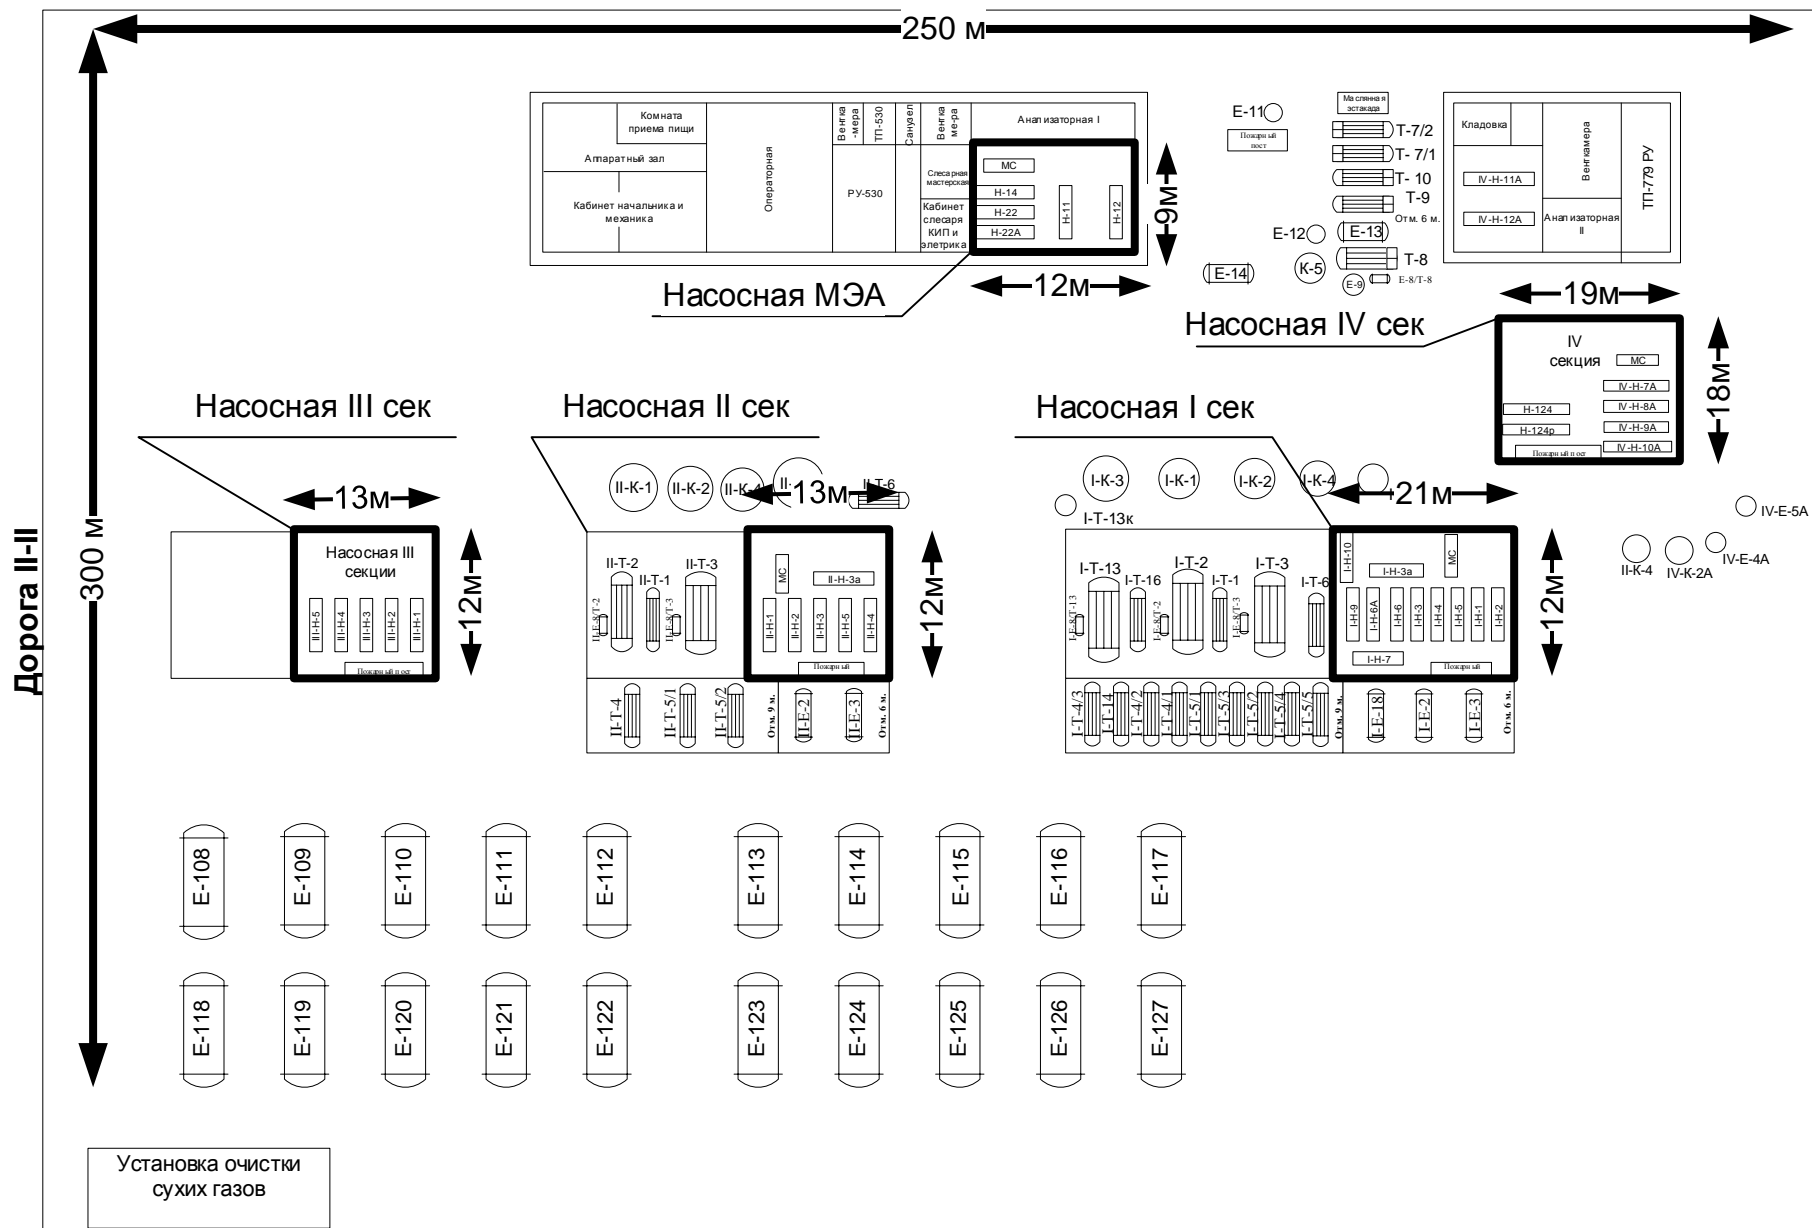

Каталитическое производство